


Salgsplan

KLIMA-V 165 - Bruttoareal

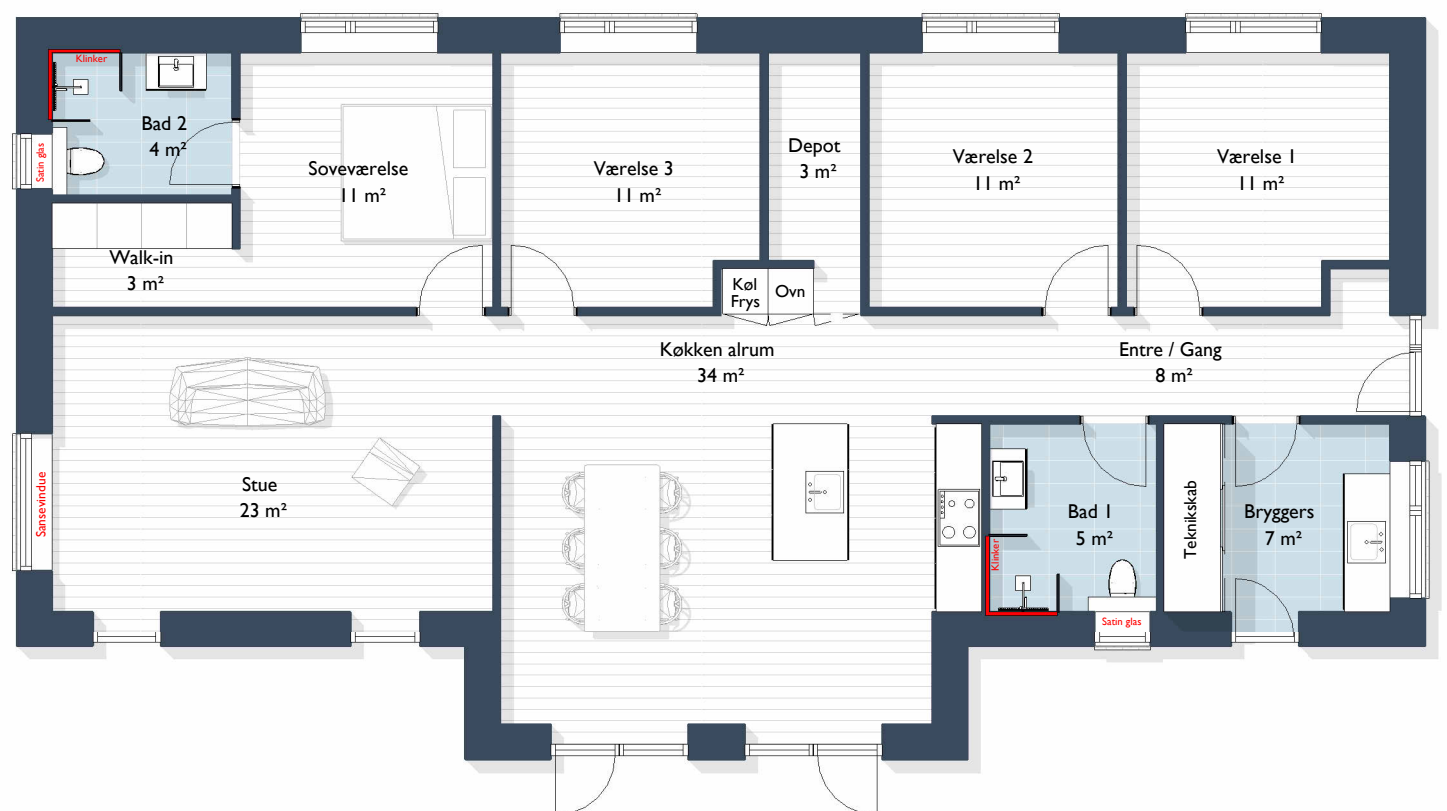

Denne tegning er beskyttet i henhold til Ophavsretsloven af 23.10.2014, og må derfor ikke kopieres eller gengives uden KLIMAHUSE A/S skriftlige samtykke

Der tages forbehold for trykfejl og ændringer
Alle målene er vejledende